


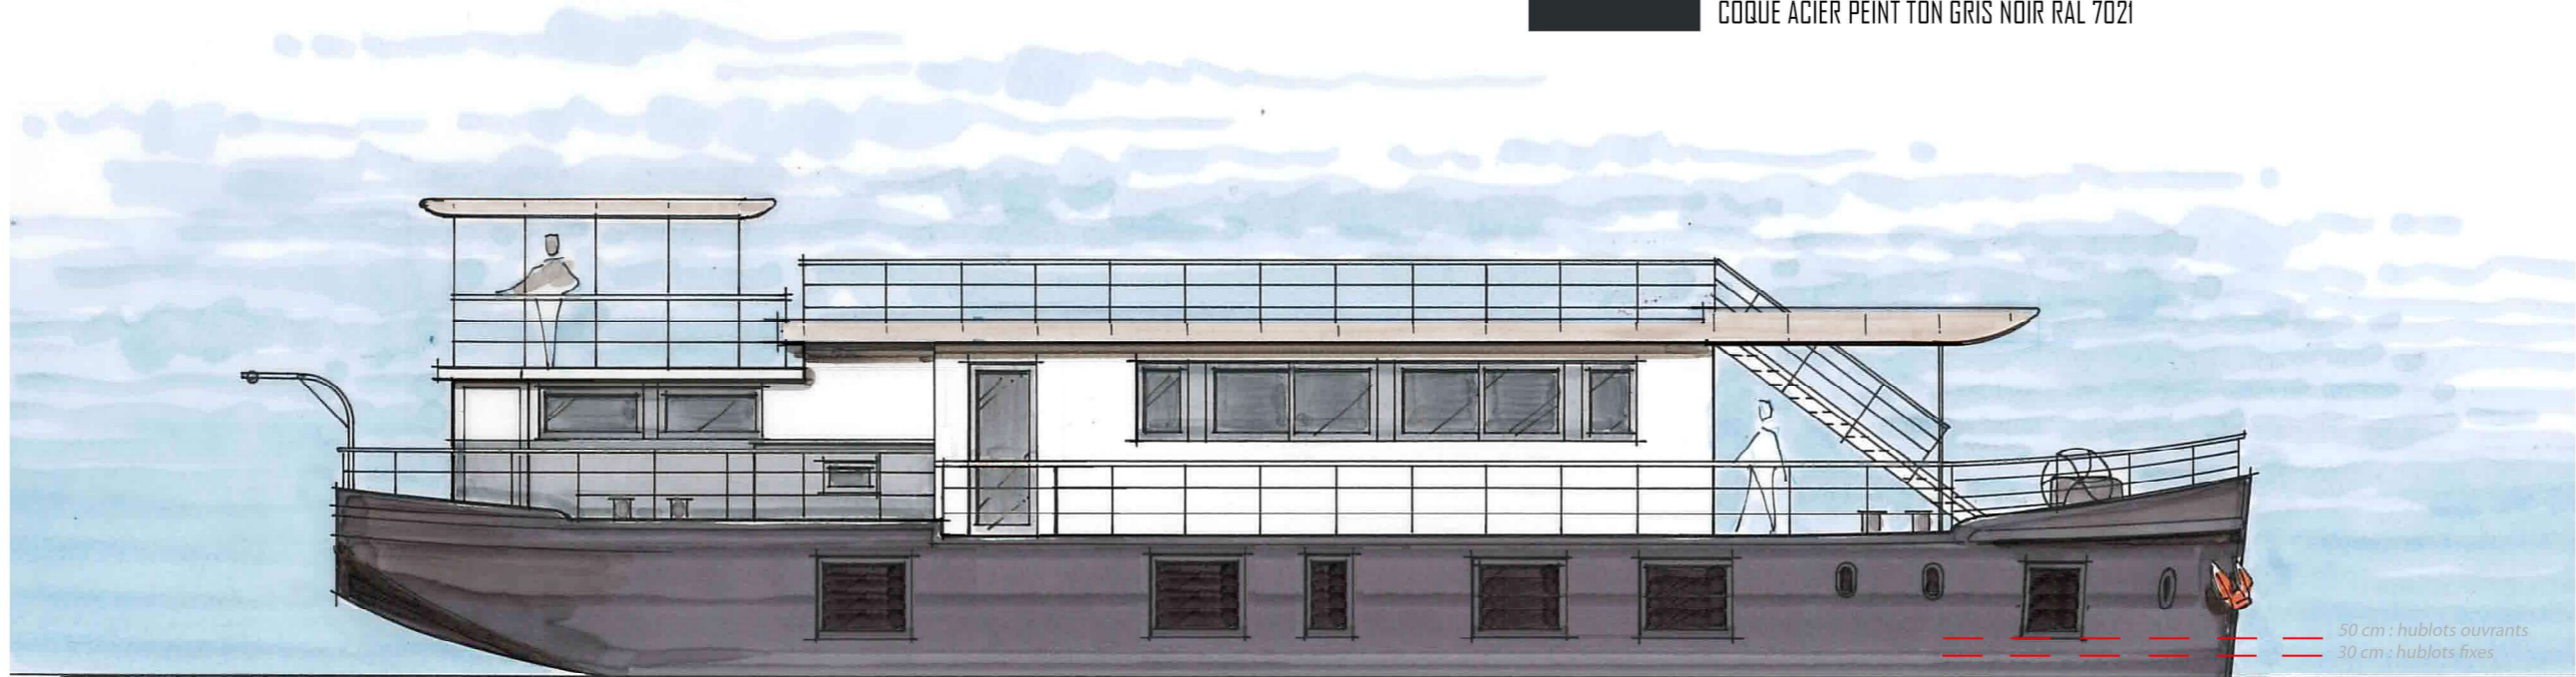
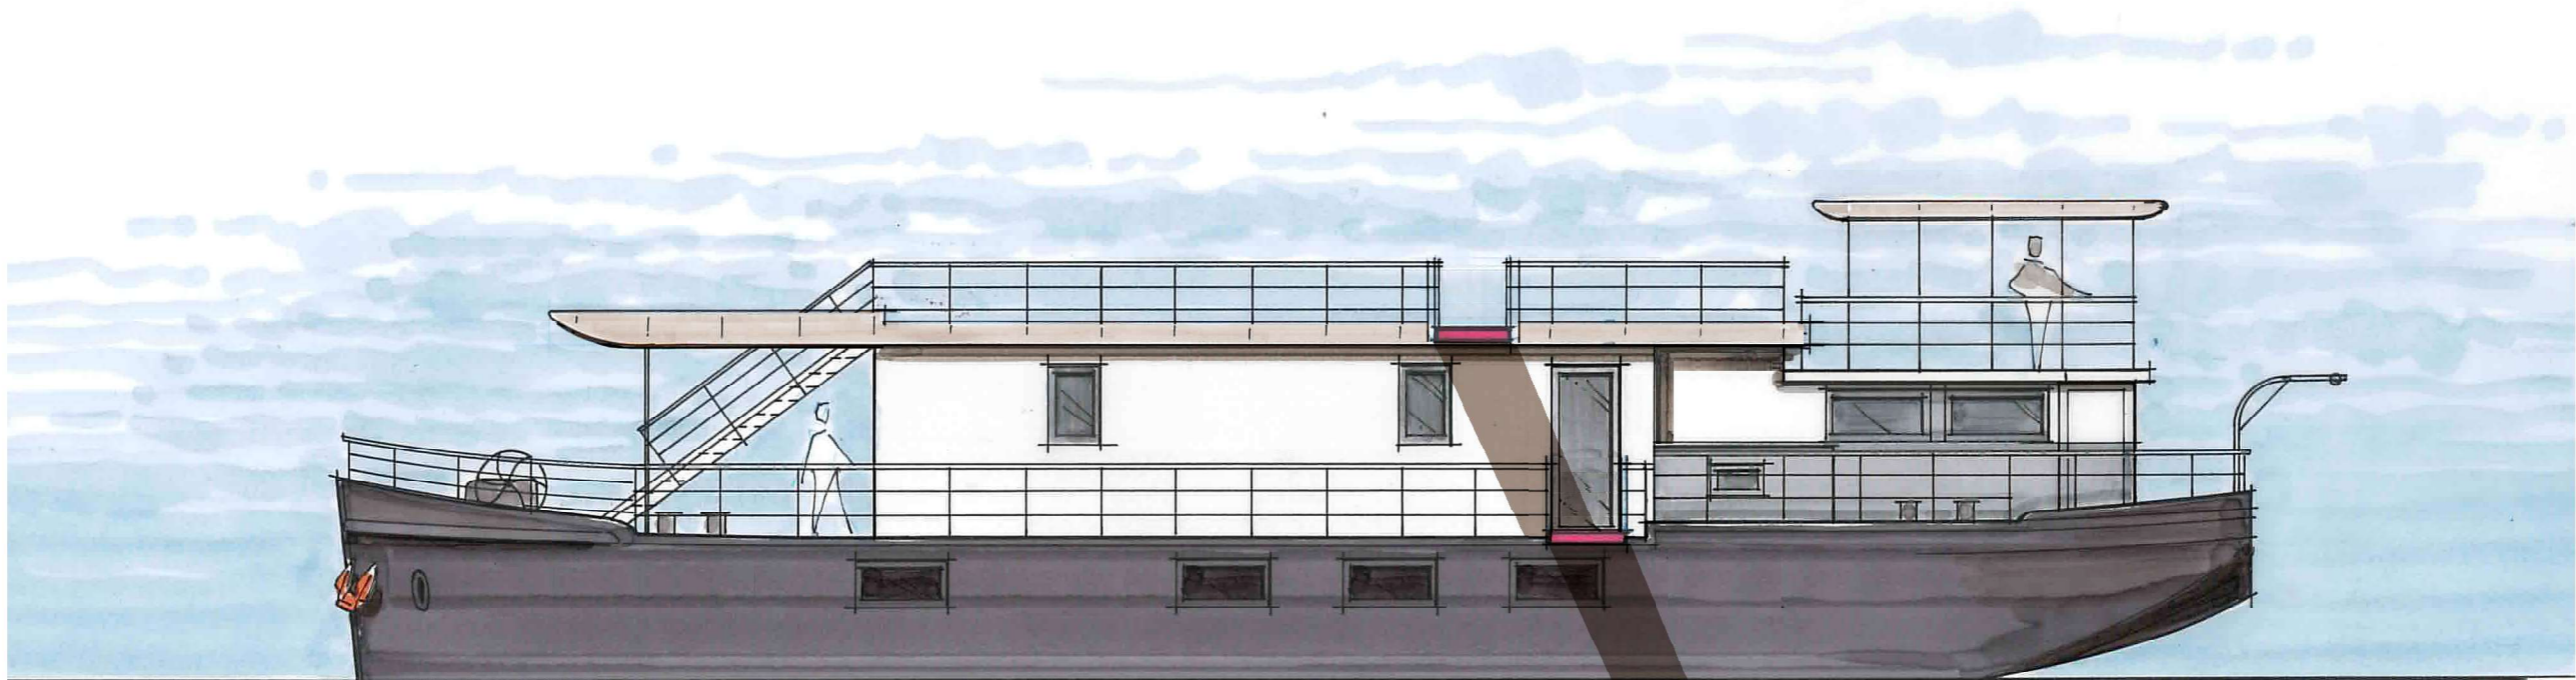


-  TOILE TENDUE TRANSLUCIDE SUR OSSATURE MÉTALLIQUE / TON GRIS AGATE RAL 7038
-  SUPERSTRUCTURE ACIER PEINT / TON BLANC & TON GRIS BLEU RAL 7031
-  COQUE ACIER PEINT TON GRIS NOIR RAL 7021



PROFIL CÔTÉ SEINE



PROFIL CÔTÉ QUAI